JURGEN MOENS
Benedenstraat 203
1851 GRIMBERGEN
Tel/fax.: 02/269 07 07
GSM : 075/45 23 82

plafond
finitions sur mur
sol

- enduit
- carrelage
- carrelage
- p peinture
- l "lino"
- tp tapis plain
- blocs béton lourd
- blocs béton cellulaire
- maconnerie briques apparentes

REZ DE CHAUSSÉE

atelier D. s.p.r.l.
BUREAU D'ETUDES "ENERGIES DOUCES"
Bellevoie 23 1300 Wavre tel 010 22 78.57

Province	BRABANT
Commune	OVERIJSE
Situation	VLIERTJESLAAN
Maître de l'ouvrage	Mr & Mme. D.LIMPENS
Adresse	avenue de la Bonne Fosse 25 1420 BRAINE L'ALLEUD

Dossier 300/84	Feuille 2.	approuvé le le maître de l'ouvrage
Modifications		pour accord le maître d'oeuvre
Date 09/85		pour accord l'entrepreneur
Echelle 1/50		

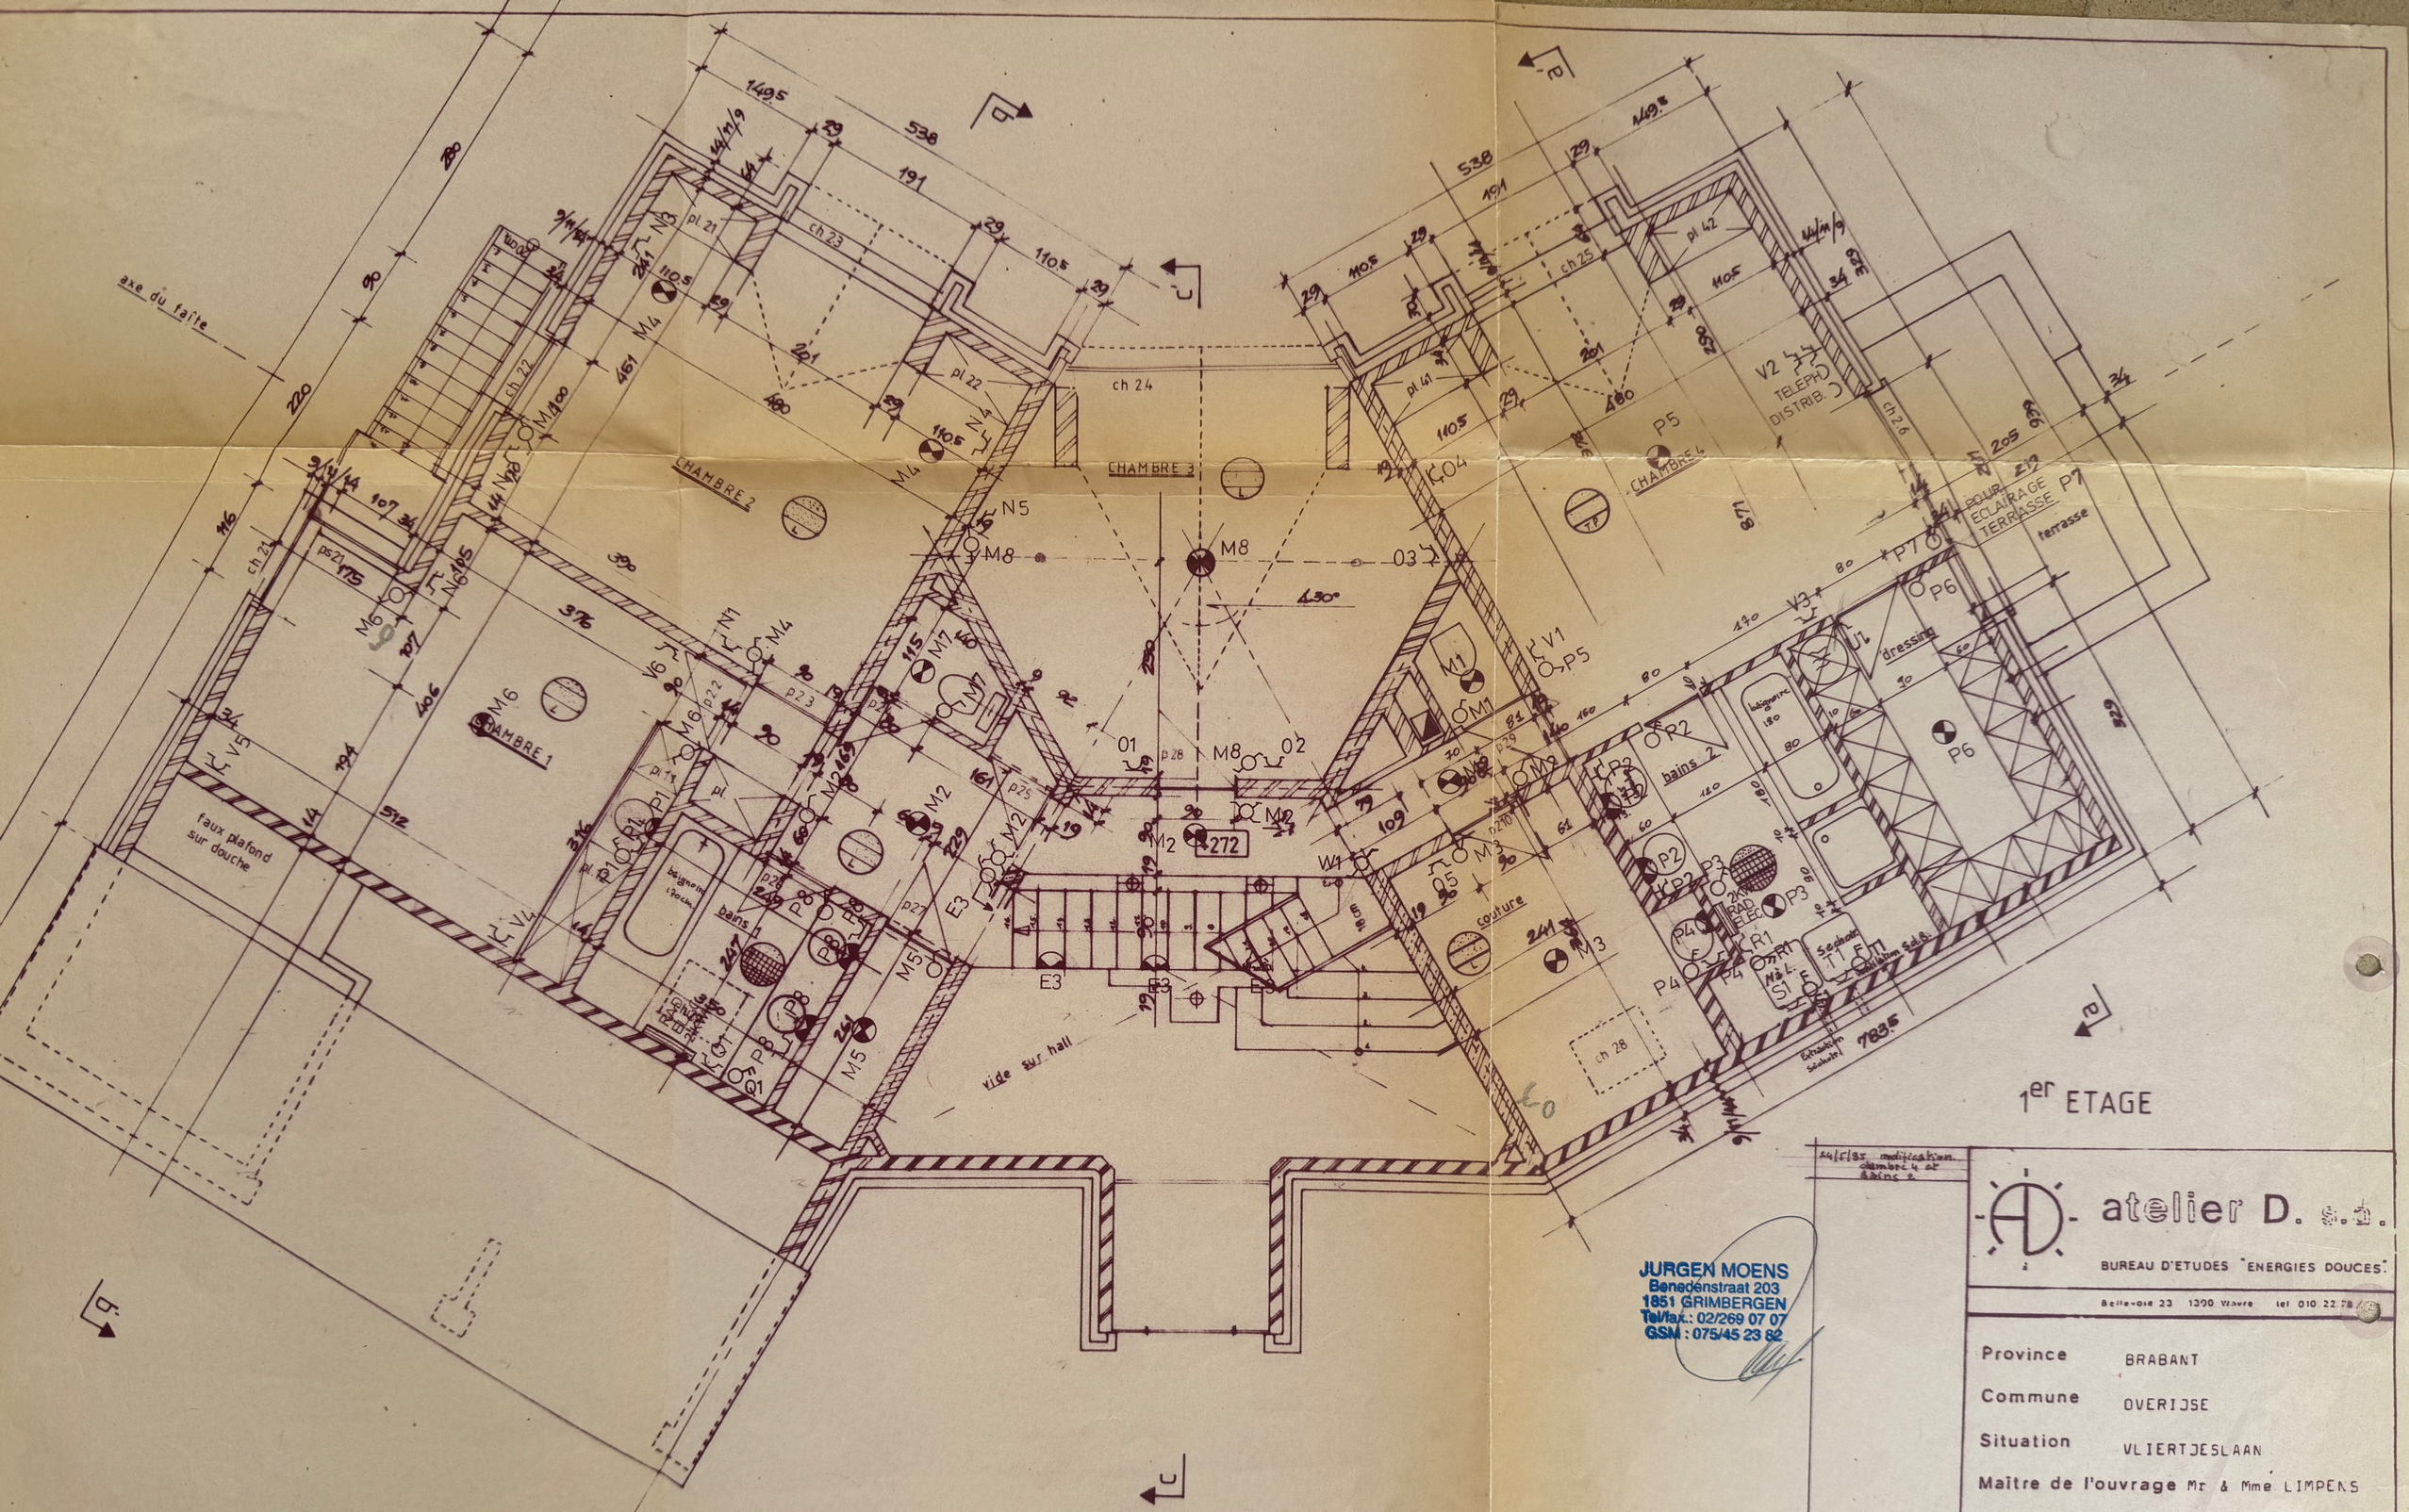

1er ETAGE

24/5/85 modification chambre 4 et bains 2

JURGEN MOENS
Benedenstraat 203
1851 GRIMBERGEN
Tel/fax.: 02/269 07 07
GSM : 075/45 23 82

atelier D. s.a.
BUREAU D'ETUDES "ENERGIES DOUCES"
Belle-vue 23 1390 Wavre tel 010 22 78

Province	BRABANT
Commune	OVERIJSE
Situation	VLIERTJESLAAN
Maître de l'ouvrage	Mr & Mme LIMPENS
Adresse	avenue de la Bonne Fosse 25 1420 BRAINE L'ALLEUD

Dossier 300/84	Feuille 3.	approuvé le le maître de l'ouvrage
Modifications		pour accord le maître d'oeuvre
Date 09/85		pour accord l'entrepreneur
Echelle 1/50		

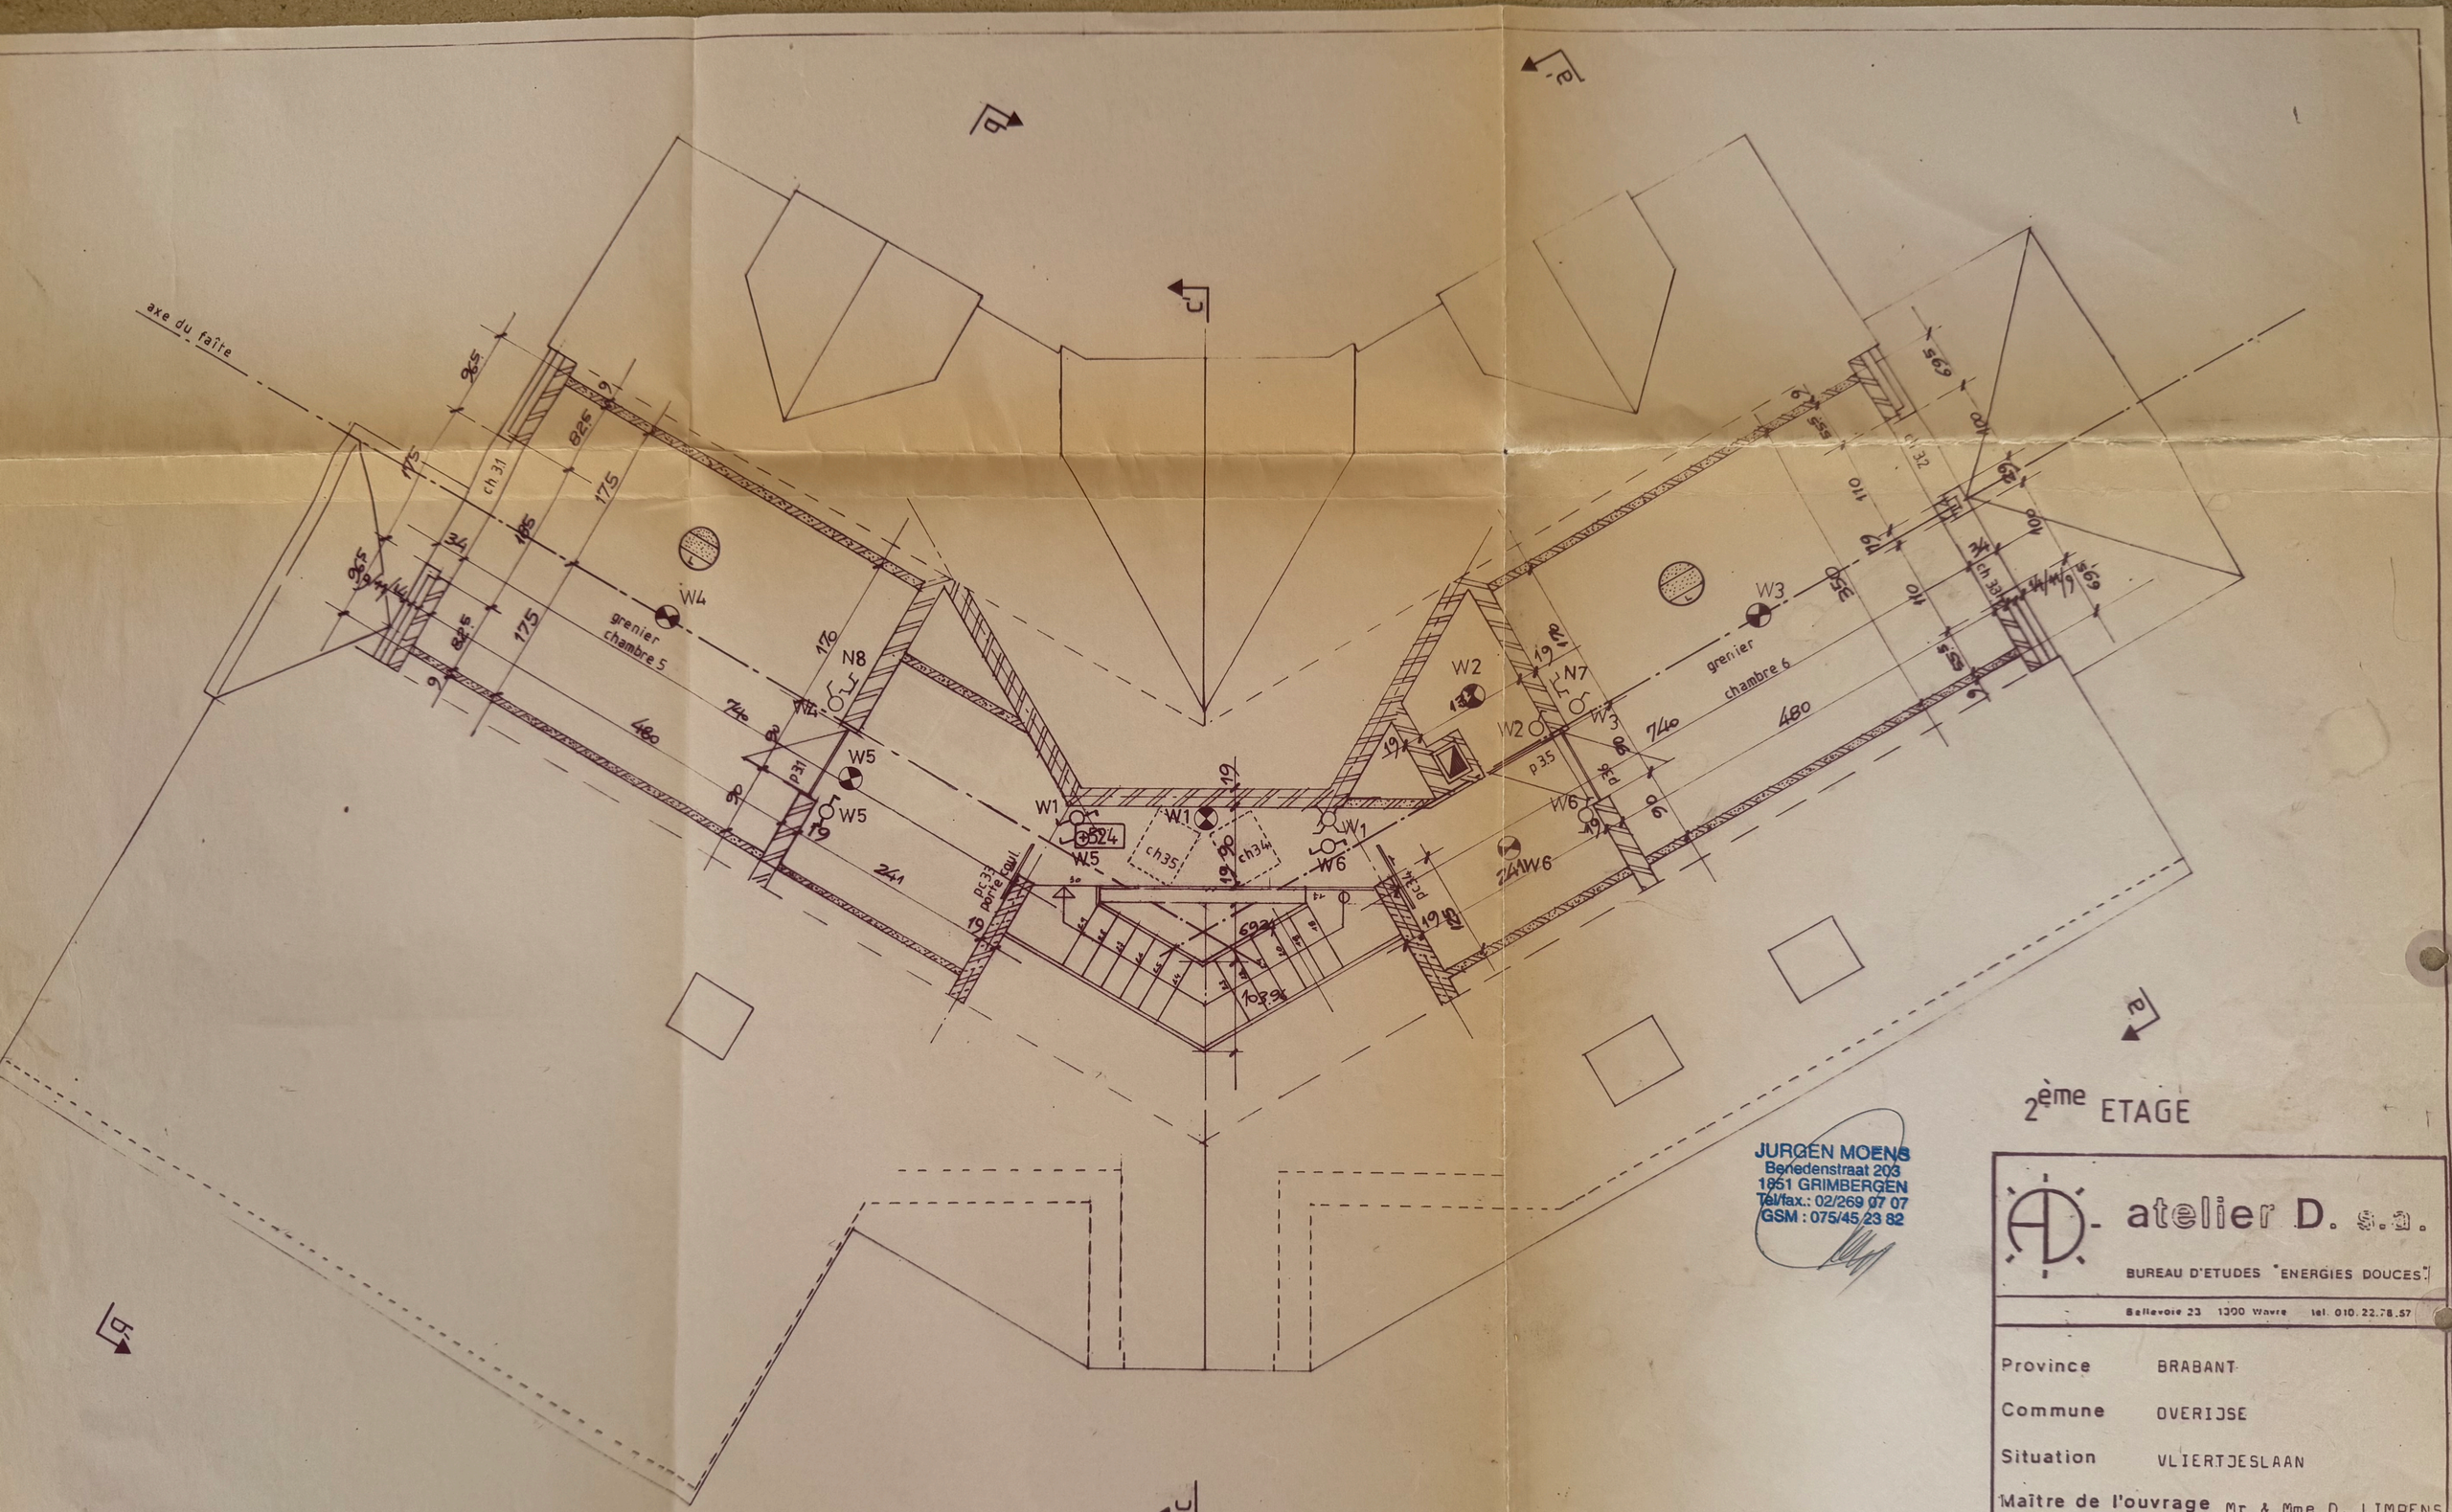

2ème ETAGE

atelier D. s.a.

BUREAU D'ETUDES "ENERGIES DOUCES"

Ballevoie 23 1300 Wavre tel. 010.22.78.57

Province	BRABANT
Commune	OVERIJSE
Situation	VLIERTJESLAAN
Maître de l'ouvrage	Mr & Mme D. LIMPENS
Adresse	avenue de la bonne fosse 25 1420 BRAINE L'ALLEUD

Dossier 300/84	Feuille 4.	approuvé le le maître de l'ouvrage
Modifications		pour accord le maître d'oeuvre
Date 09/85		pour accord l'entrepreneur
Echelle 1/50		

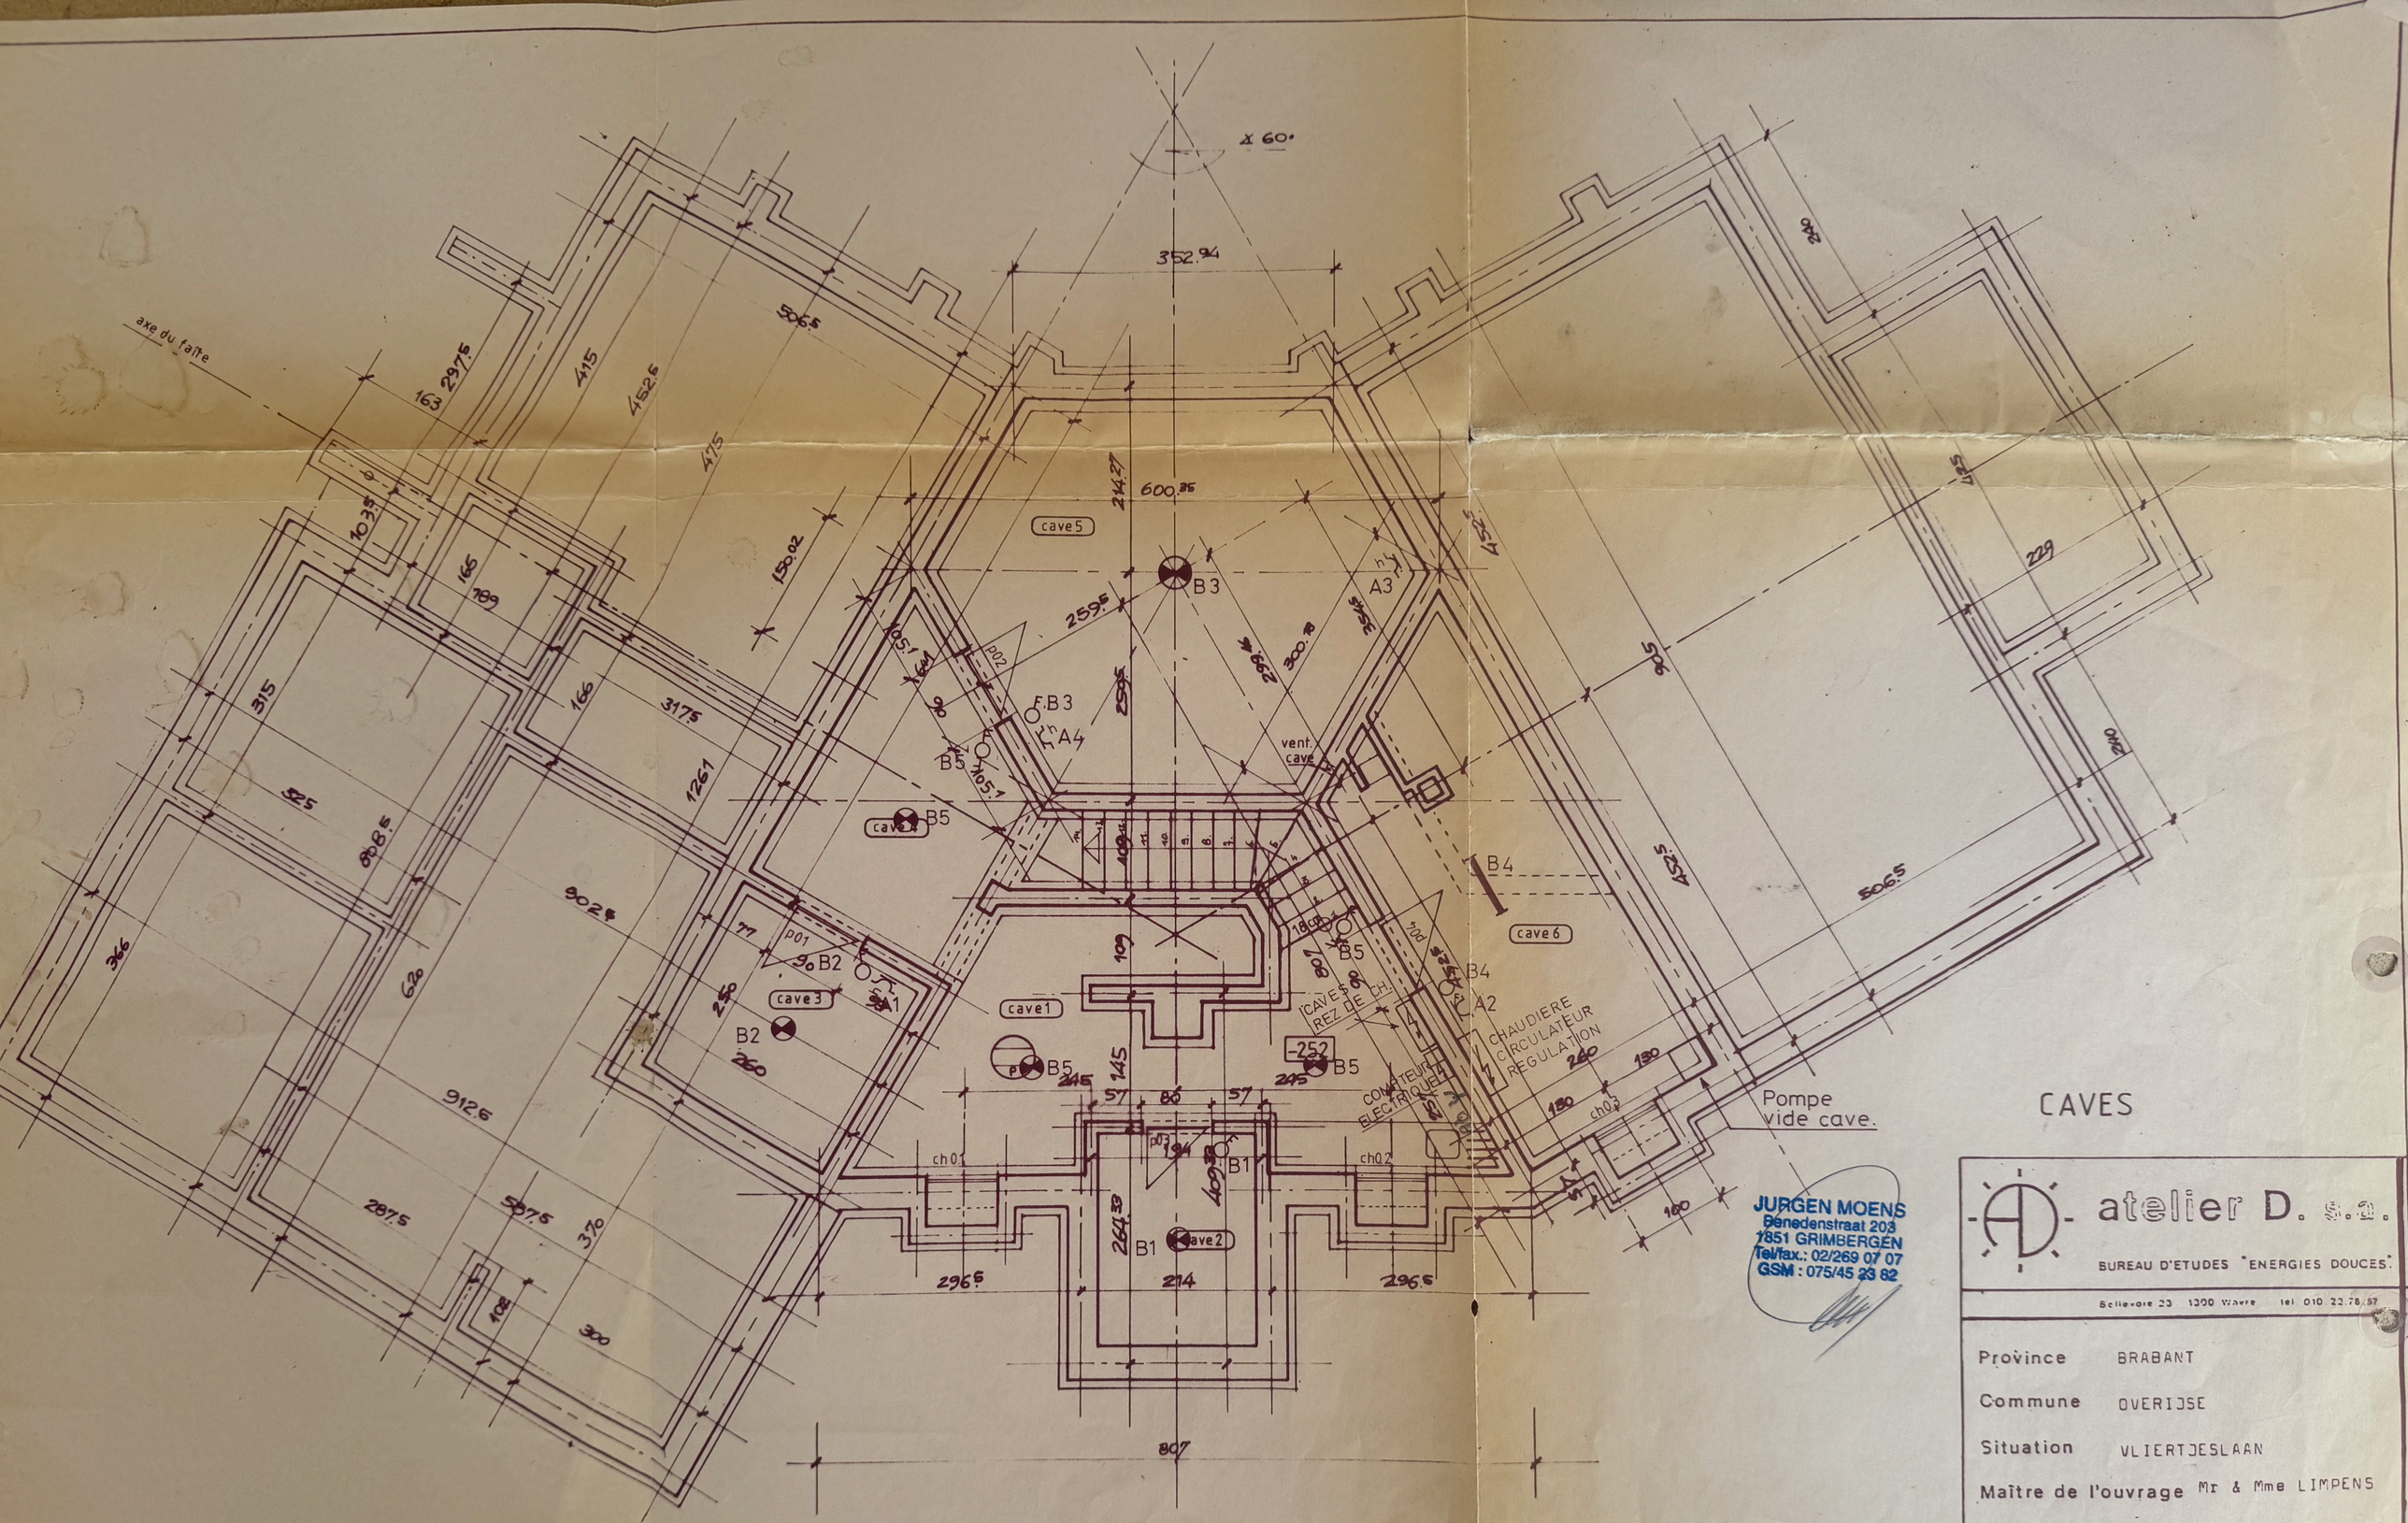

JURGEN MOENS
Benedenstraat 203
1851 GRIMBERGEN
Tel/fax.: 02/269 07 07
GSM : 075/45 23 82

CAVES

atelier D. s.a.

BUREAU D'ETUDES "ENERGIES DOUCES"

Bellevoie 23 1300 Wavre tel 010 22.78.57

Province	BRABANT
Commune	OVERIJSE
Situation	VLIERTJESLAAN
Maître de l'ouvrage	Mr & Mme LIMPENS
Adresse	avenue de la Bonne Fosse 25 1420 Braine l'Alleud

Dossier 300/84	Feuille 1.	approuvé le le maître de l'ouvrage
Modifications		pour accord le maître d'oeuvre
Date 09/85		pour accord l'entrepreneur
Echelle 1/50		