



# ELECTROTEST

Technische Controles en Opleidingen  
Contrôles Techniques et Formations

Maatschappelijke zetel / Siège social

Electro-Test vzw/asbl  
Kerkstraat 33, 1820 Melsbroek  
Tel. 02 751 98 39  
Fax 02 751 52 09

Distributienetbeheerder :  
Gestionnaire de réseau de distribution :

Sibelga

Nr teller : 103038  
N° comp :

## Verslag van onderzoek:

## Rapport de contrôle:

N°: 17/20160126/2

EAN code :

Aard onderzoek : AREI ART	86	+95	270	271	276	276bis	TT	Voorsch. netbeheerder Prescription du gest. de réseau de distr.
Genre de contrôle : RGIE ART		<input type="radio"/>	<input type="radio"/>	<input checked="" type="radio"/>	<input type="radio"/>	<input type="radio"/>		<input checked="" type="radio"/>

Plaats van het onderzoek :  
Lieu du contrôle :

Route gouvernementale 8, 1950 Louvain-la-Neuve

Eigenaar

Propriétaire :

Adres :

Adresse :

idem

Installateur :

Eks. Cloutier

BTW / TVA :

0556 850 967

Datum van het onderzoek :

26/1/16

Ik. / C.I. :

Inspecteur :

Vanderbort Carl

Onderzoek / Contrôle :

Woning / maison

Appart.

Spanning : 3Mv  
Tension :

Meter / bord verbinding :  
Liaison compteur-tableau :

4x10mm<sup>2</sup>

Max. beveiliging  
Protection max.

(max40A)

Aardelectrode :  
Electrode de terre :

piquer  
28 Ohm

Isolatie :  
Isolement :

+2 Mohm

Aantal verdeelborden :  
Nombre de tableaux :

2

Differentieelschakelaars Interrupteurs différentiels			Aantal eindstroombanen : Nombre de circuits terminaux :	Test ΔIn		I. ΔIn		AREI / RGIE			
In (A)	Δ In (mA)	type		OK	NOK	OK	NOK	270	271	271bis	278
40	300	A	generals A → Z, Z → Z =								
40	30	A	Circuits h → U								
40	30	A	Circuits U → Z =								

Visueel nazicht : algemeen : OK NOK  
Contrôle visuel : général :

direkte aanraking : OK NOK  
contact direct :

Indirecte aanraking : OK NOK  
Contact indirect :

Aansluitingen :  
Raccordements :

OK

NOK

Potentiaalvereffeningen :  
Liaisons equipotentielles :

OK  NOK

Inbreuken/Infractions : (zie keerzijde / voir verso)  
Opmerkingen/Remarques :

VISUM :  
Datum/date :

Alles OK

Besluit / Conclusion :

L'installation électrique est conforme aux prescriptions du R.G.I.E. De elektrische installatie voldoet aan de voorschriften van het A.R.E.I.

Les bornes de l'interrupteur différentiel général sont rendues inaccessibles par scellage. De ingangsklemmen van de algemene differentieelschakelaar zijn ontoegankelijk gemaakt door verzegeling. Le schéma unifilaire et de position ont été visés et sont conformes avec l'installation - Het ééndraad- en situatieschema werden voor gezien getekend en stemmen overeen met de installatie. Le prochain contrôle périodique est à effectuer dans le délai prescrit par la réglementation en vigueur (art. 271 R.G.I.E.) - De volgende periodieke controle moet worden uitgevoerd binnen de door de van kracht zijnde reglementering voorgeschreven termijn (art. 271 A.R.E.I.) Prochaine visite de contrôle : / Volgende controlebezoek: 26/1/2017

L'installation électrique n'est pas conforme aux prescriptions du R.G.I.E. De elektrische installatie voldoet niet aan de voorschriften van het A.R.E.I.

Conformément à l'art. 274 du RGIE, les travaux nécessaires pour faire disparaître les infractions constatées pendant la visite de contrôle, doivent être exécutés sans retard et toutes mesures adéquates doivent être prises pour qu'en cas de maintien en service des installations, les infractions ne constituent pas un danger pour les personnes et les biens. Une visite complémentaire est à exécuter par le même organisme un an au plus tard après la date de ce contrôle. Passé ce délai, le SPF concerné sera avisé de l'existence d'infractions. Overeenkomstig art. 274 van het A.R.E.I., de werken, nodig om de inbreuken te doen verdwijnen die opgemerkt werden tijdens het controlebezoek, moeten zonder vertraging uitgevoerd worden en alle maatregelen moeten getroffen worden opdat de in overtreding zijnde installatie, indien zij in dienst blijft, geen gevaar vormt voor de personen of goederen. Een aanvullend bezoek moet door hetzelfde organisme worden uitgevoerd ten laatste één jaar na keuringsdatum. Na deze datum wordt de betrokken FOD verwijdigd van de aanwezigheid van inbreuken.

La visite de contrôle prévue par l'art. 276 bis du R.G.I.E. doit avoir lieu au plus tard 18 mois après l'acte de vente - Het controlebezoek voorzien door art. 276bis van het A.R.E.I. moet plaats hebben uiterlijk 18 maanden na de datum van de verkoopakte.

voor de directeur, de inspecteur/pour le directeur, l'inspecteur


Niet conform		Conform		N° vorig rapport
276bis AK	274 AK	276bis HK	274 HK	
<input type="radio"/>	<input type="radio"/>	<input checked="" type="radio"/>	<input checked="" type="radio"/>	
18 m →				
271 AK <input type="radio"/>		271 HK <input type="radio"/>		
276 AK <input type="radio"/>		276 HK <input type="radio"/>		

**ELECTROTEST**  
Carl VANDERBORT  
Directeur

RAPPELS - NF - 02.09.2015 Algemene voorwaarden: op aanvraag of via website - Termes et conditions: sur demande ou via notre site internet.


Herinnering van de reglementaire voorschriften: a) de verplichting het P.V. van het controlebezoekte bewaren in het dossier van de elektrische installatie; b) de verplichting in het dossier elke wijziging aangebracht aan de elektrische installatie te vermelden; c) de verplichting de F.O.D. die Energie onder zijn bevoegdheid heeft onmiddellijk in te lichten over elk ongeval aan personen overkomen en rechtsstreeks te wijzen aan de aanwezigheid van elektriciteit; d) de verplichting, wanneer er overtredingen zijn vastgesteld tijdens het controlebezoek, een nieuw controlebezoek te doen verrichten door hetzelfde erkend organisme om na te gaan of na afloop van de termijn van één jaar de overtredingen verdwenen zijn. Indien tijdens dat tweede onderzoek wordt vastgesteld dat er nog overtredingen overblijven, moet het erkend organisme een kopie van het controlebezoek sturen naar de Algemene Directie Energie die belast is met het hoog toezicht op de huishoudelijke elektrische installaties.


Rappel des prescriptions réglementaires: a) l'obligation de conserver le P.V. de visite de contrôle dans le dossier d'installation électrique; b) l'obligation de renseigner dans le dossier toute modification intervenue dans l'installation électrique; c) l'obligation d'aviser immédiatement le S.P.F. ayant l'Energie dans ses attributions, de tout accident survenu aux personnes et du directement ou indirectement, à la présence d'électricité; d) l'obligation lorsque des infractions ont été constatées lors de la visite de contrôle, de faire effectuer une nouvelle visite de contrôle par le même organisme agréé afin de vérifier la disparation des infractions au terme du délai de un an. Dans le cas où, lors de cette seconde visite, des infractions subsistent, l'organisme agréé se doit d'envoyer une copie du procès-verbal de visite de contrôle à la Direction générale de l'Energie préposée à l'haute surveillance des installations électriques domestiques.

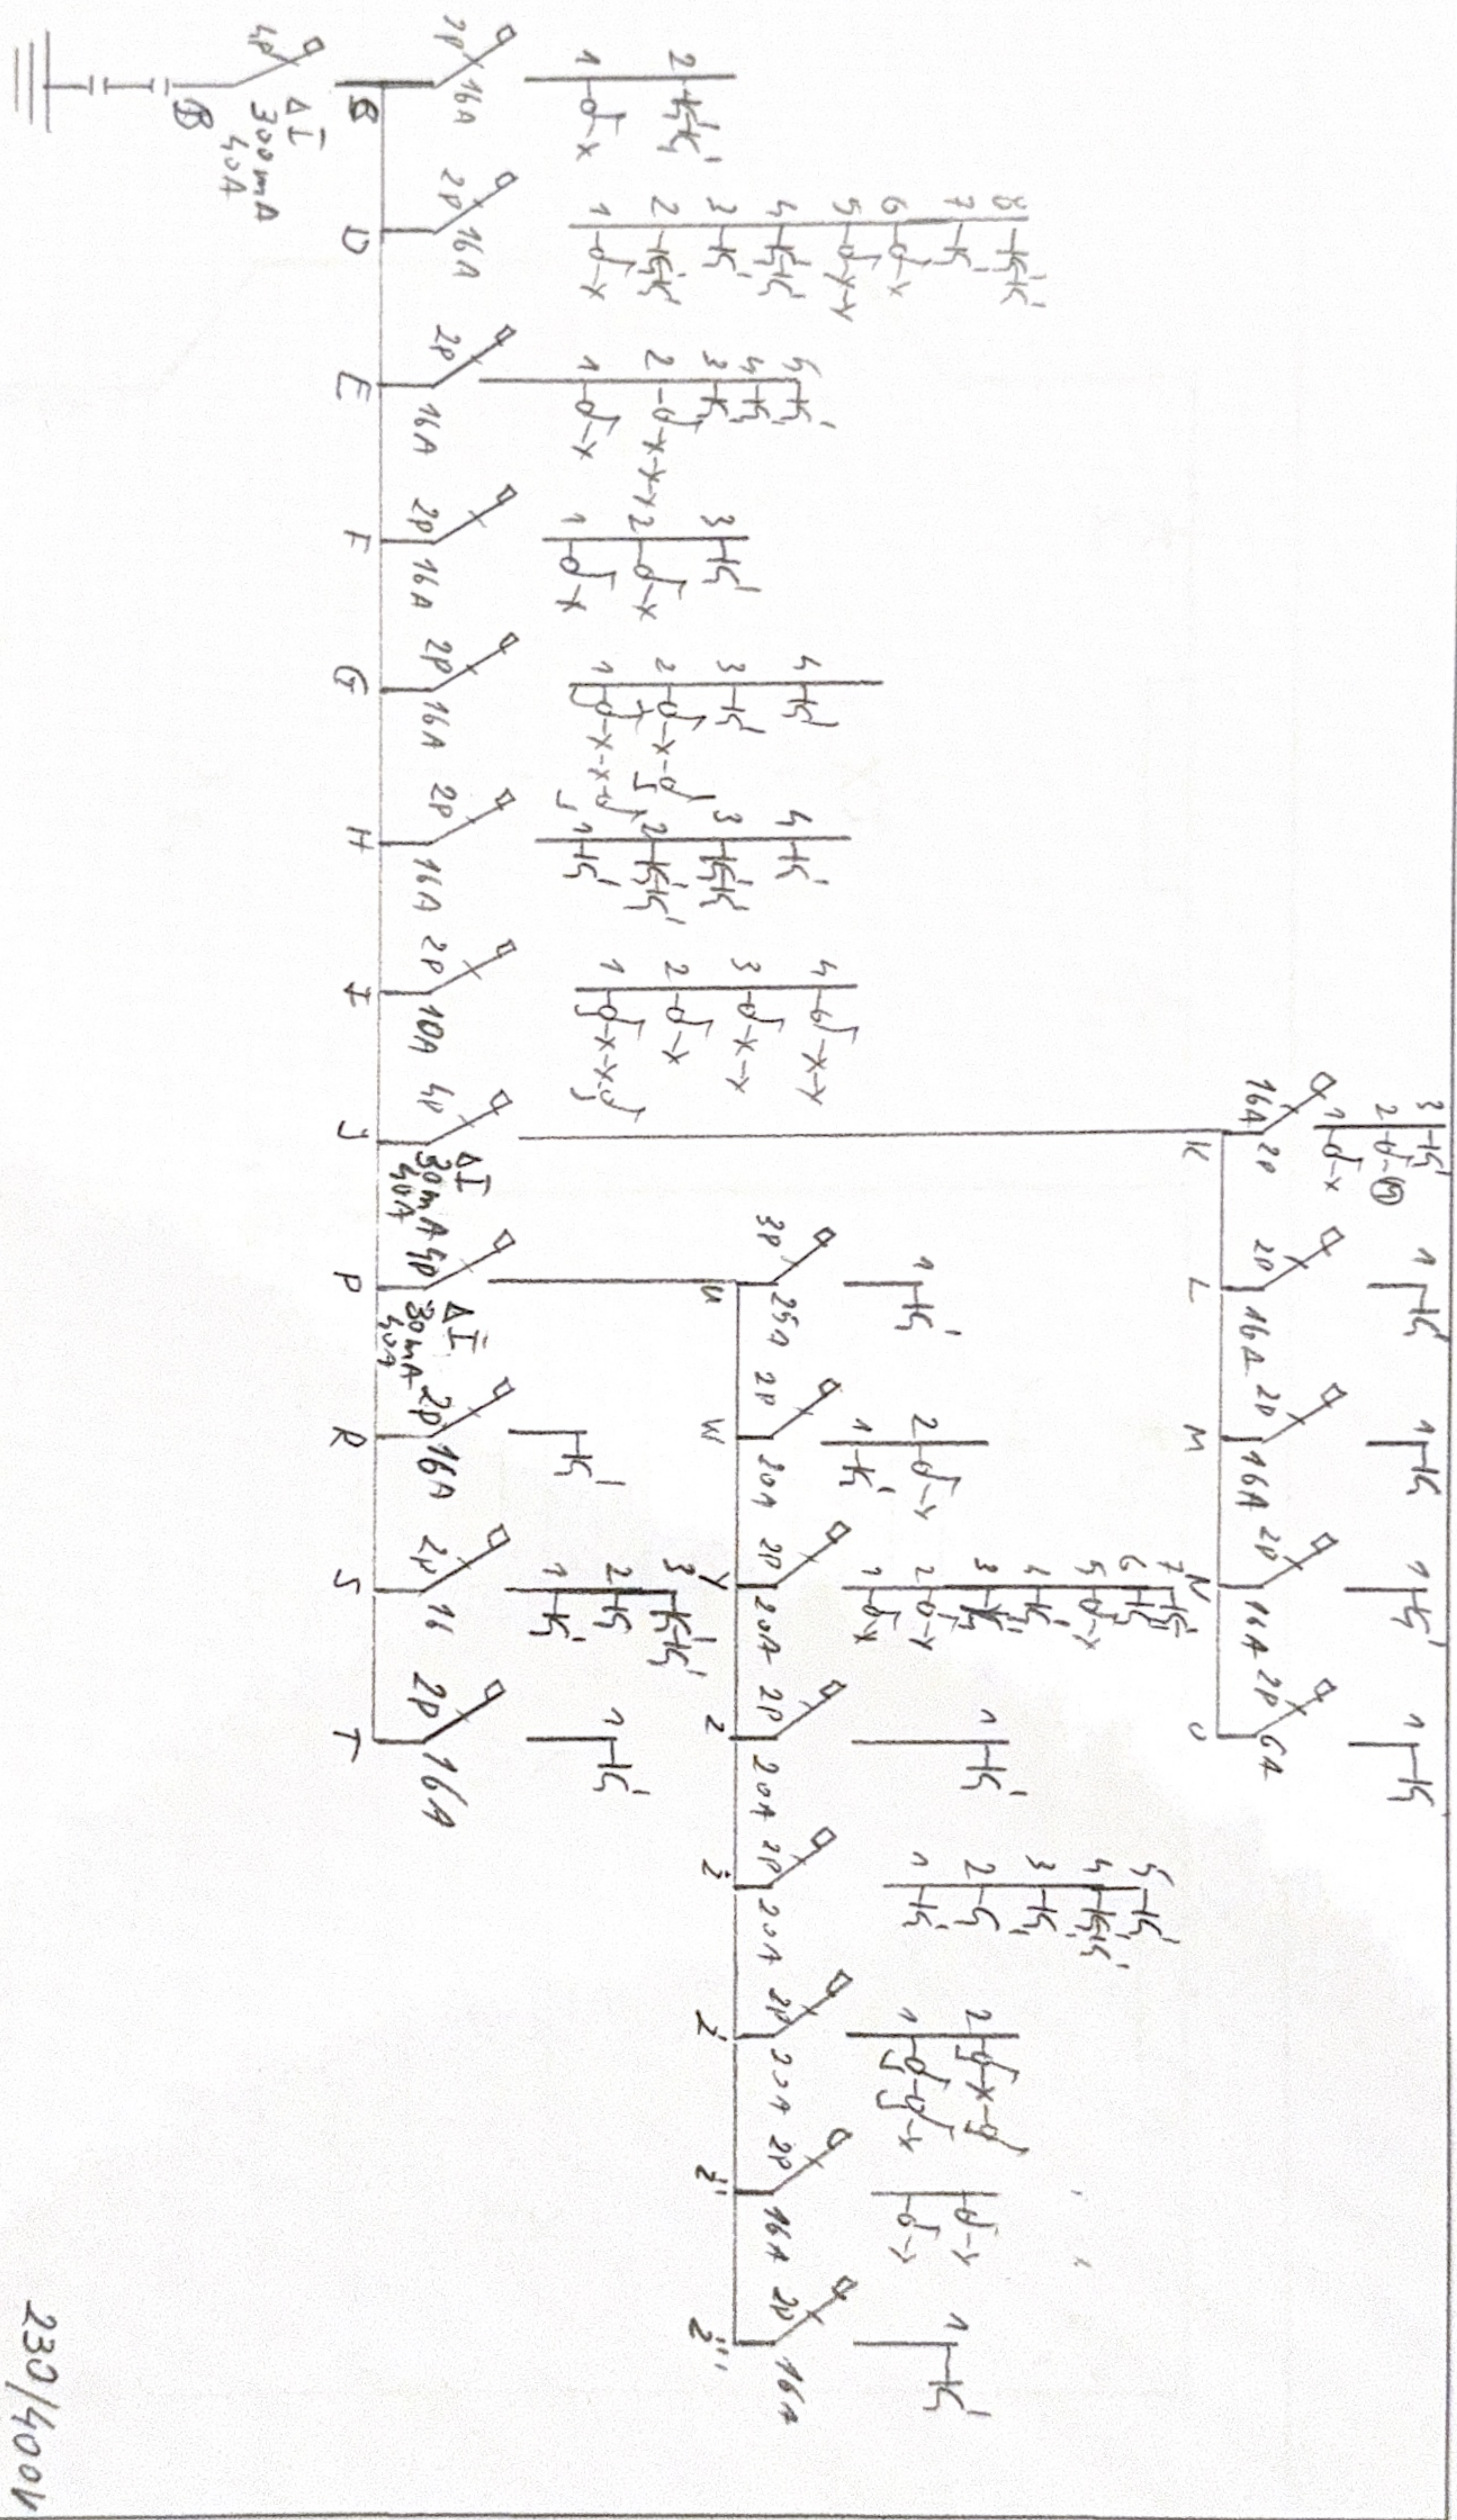

230/400V

INSTALLATEUR	KEURING/CONTROLE	WERF/CHANTIER
Naam/Nom: <b>ET S. CHRISTOL</b> BTW/TVA: <b>0556 850 967</b> Datum/Date: <i>[Signature]</i> Handtek/Sign: <i>[Signature]</i>	Organis: <b>ELECTRO-TEST</b> Naam/Nom: <b>COU VRIJDERVONST</b> Datum/Date: <i>[Signature]</i> Handtek/Sign: <i>[Signature]</i>	Naam/Nom: Straat/Rue: Gemeen/Commune: Handtek/Signature:

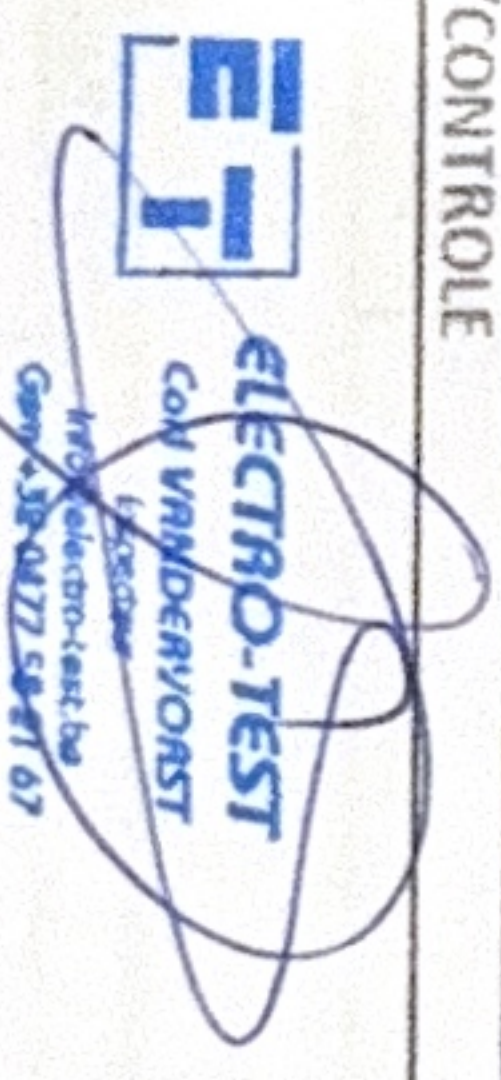

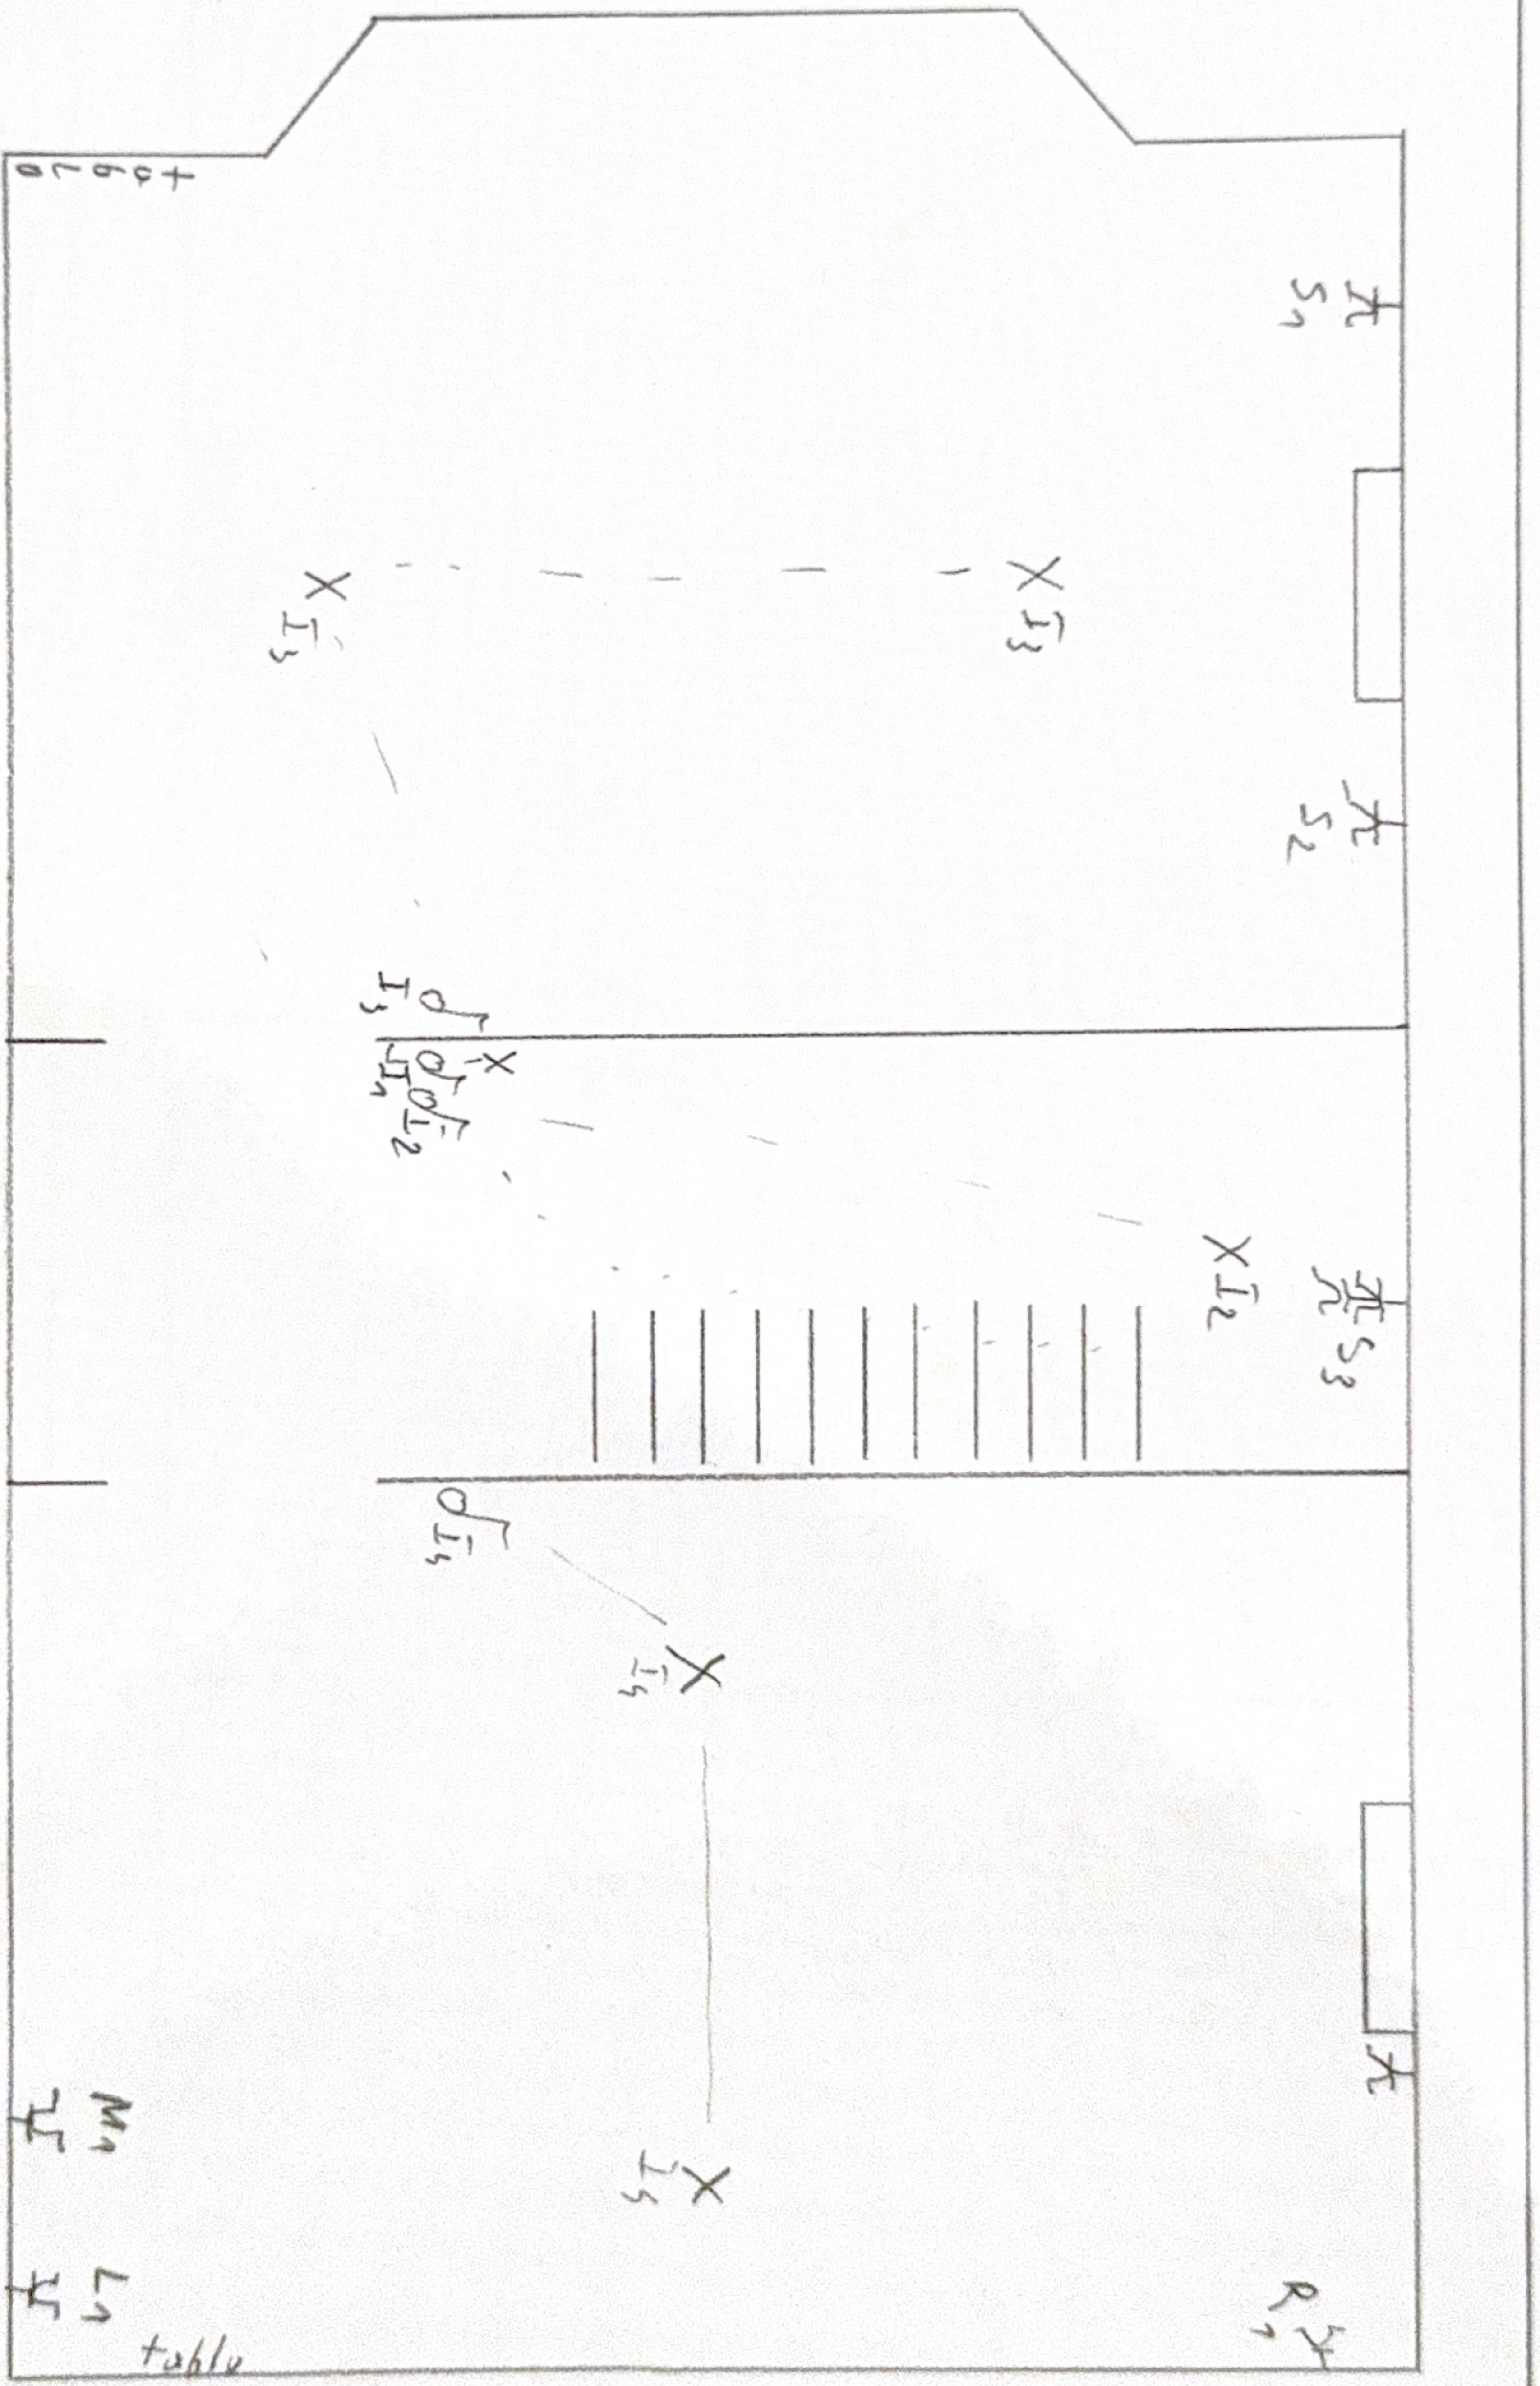


INSTALLATEUR

KEURING/CONTROLE

WERF/CHANTIER

Naam/Nom: **ETS-CHRISTOF**  
BTW/TVA: **0556 850 867**  
Datum/Date:  
Handtek/Sign:


Organis:  
Naam/Nom:  
Datum/Date:  
Handtek/Sign:

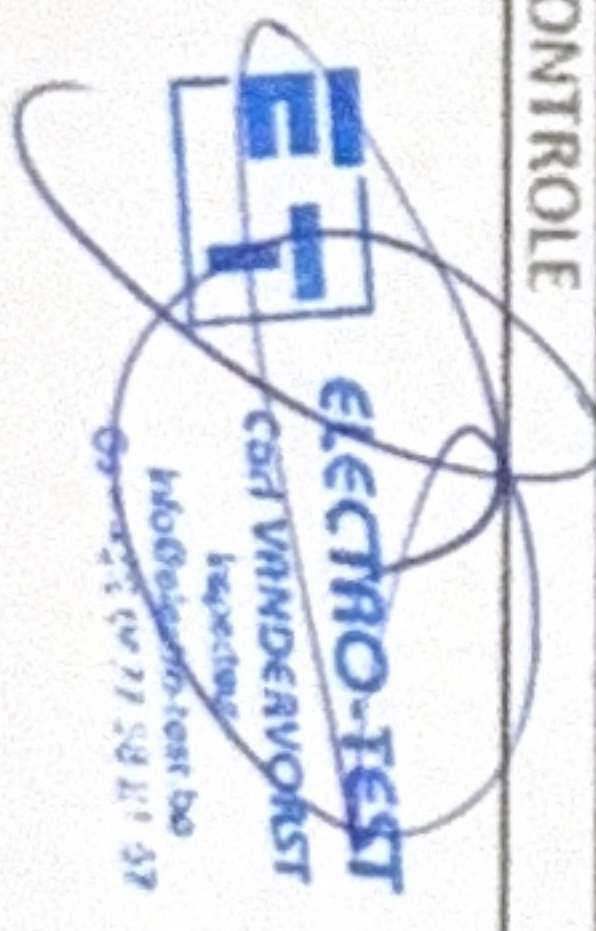


Naam/Nom:  
Straat/Rue:  
Gemeen/Commune  
Handtek/Signature:





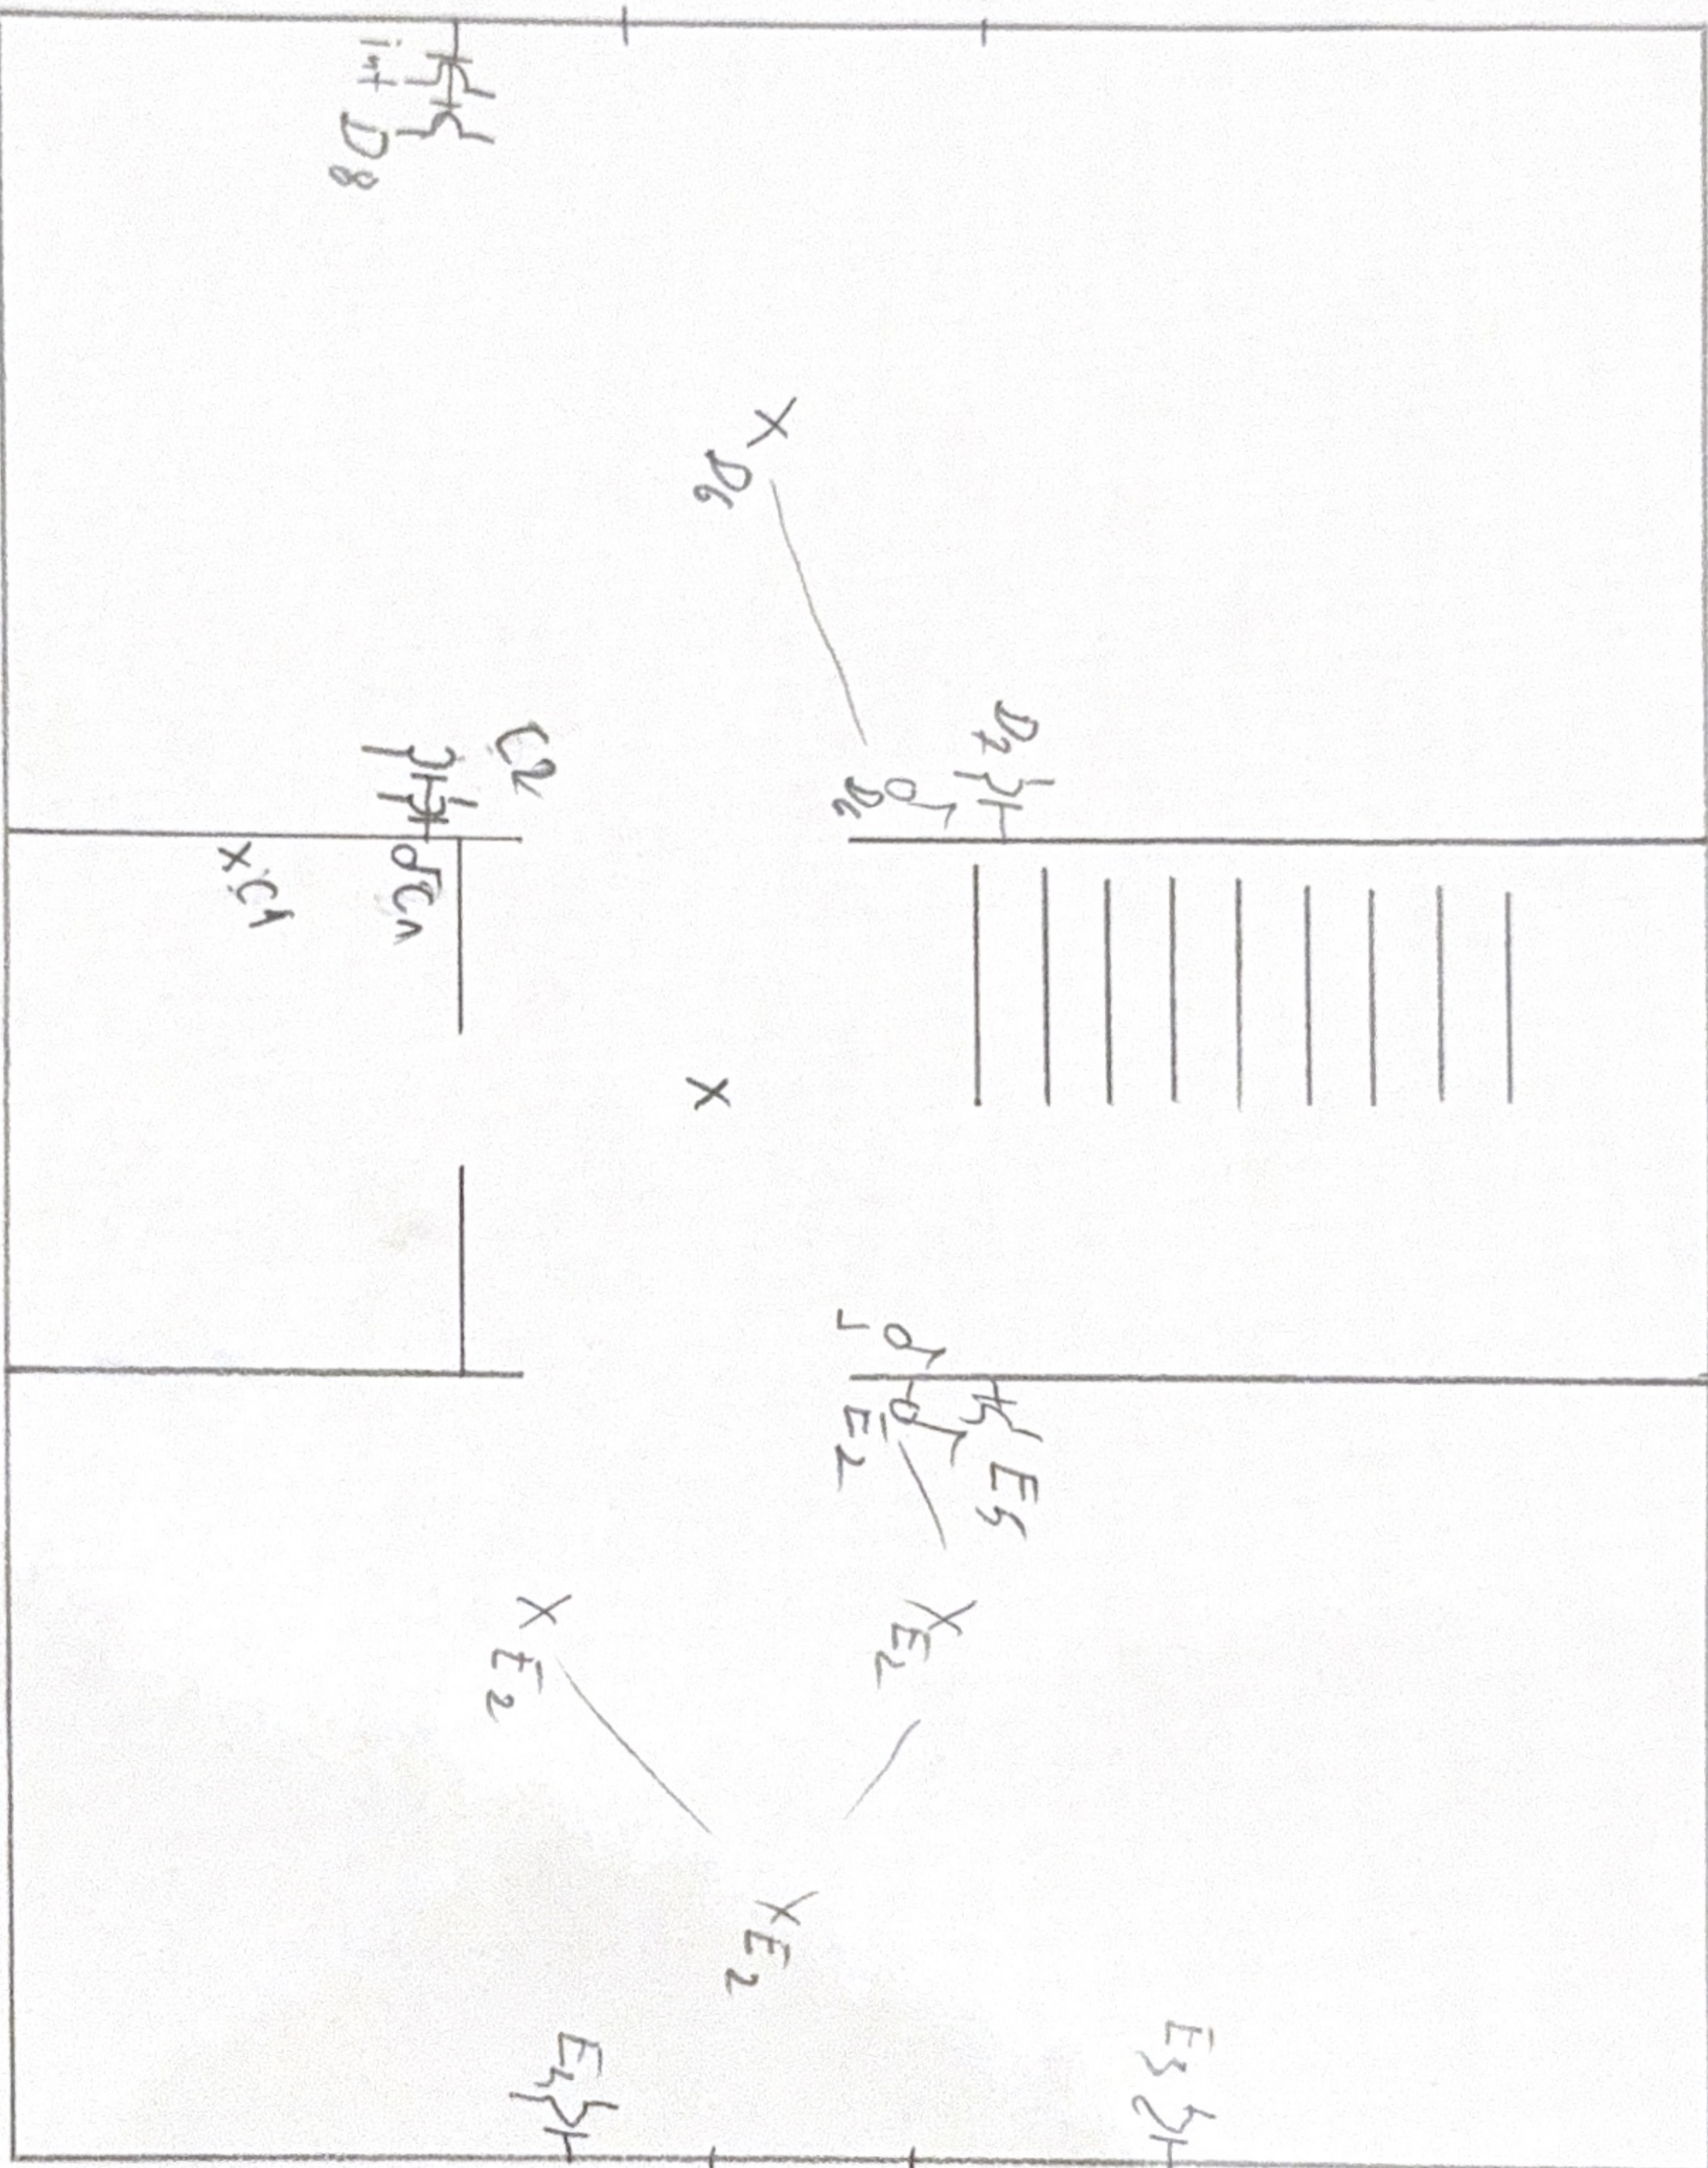

INSTALLATEUR

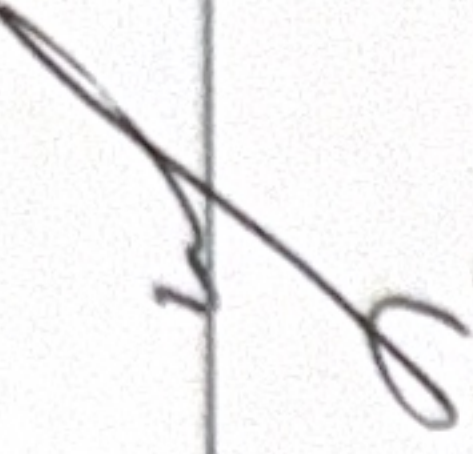Naam/Nom: **ETS. CHRISTOF**  
BTW/TVA: **0556 850 967**  
Datum/Date: **9/67**  
Handtek/Sign: 

KEURING/CONTROLE

Organis:  
Naam/Nom:  
Datum/Date:  
Handtek/Sign:

WERF/CHANTIER

Naam/Nom:  
Straat/Rue:  
Gemeen/Commune  
Handtek/Signature: